


DEFINITIEF ONTWERP ST. JORIS WAANZINNIGE SCHOOLTUIN





HET PLEIN VAN BASISCHOOL ST. JORIS IS PRACHTIG GELEGEN MET UITZICHT OP DE EEM MET OP HET PLEIN EEN MONUMENTALE PLATAAN VAN 180 JAAR OUD. ONDER DE BOOMKROON VAN DEZE OUDE REUS (EN 1,5 METER DAARBUITEN) MAG ER NIETS GEBEUREN WAT DE WORTELS AAN KAN TASTEN. HIER WORDT ALLEEN OP DE OUDE BESTRATING GEBOUWD EN EEN DEEL VAN DE TEGELS VERUIJDERD EN VERVANGEN DOOR HOUTSNIPPERS, DE BOUWWERKEN DIE HIER KOMEN ZIJN NIET IN DE GROND VERANKERD MAAR LOS EROP GEBOUWD. BUITEN DE BOOMKROON KOMEN HOOGTEVERSCHILLEN OM HET PLEIN AVONTUURLIJKER TE MAKEN EN KOMEN ELEMENTEN DIE WEL IN DE GROND VERANKERD ZIJN. VERDER WORDEN ER PLEKKEN GEMAAKT WAAR JE KAN GENIETEN VAN UITZICHT OP DE EEM EN DE KOPPELPOORT.


ZONERING

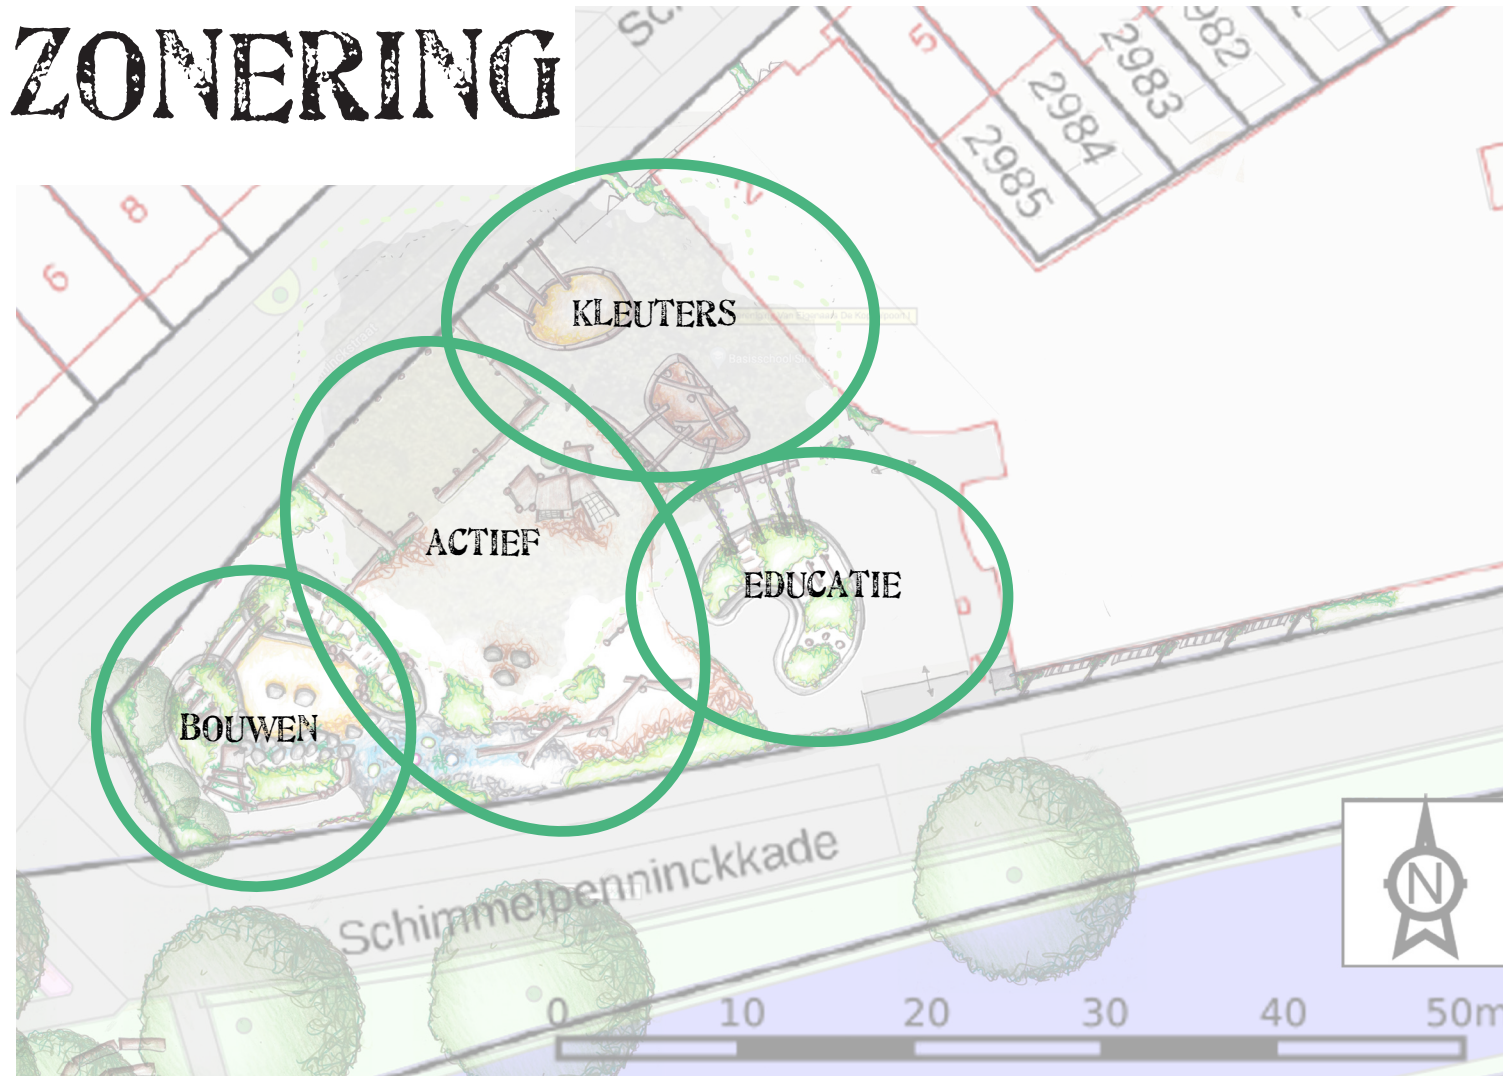

VERKEER

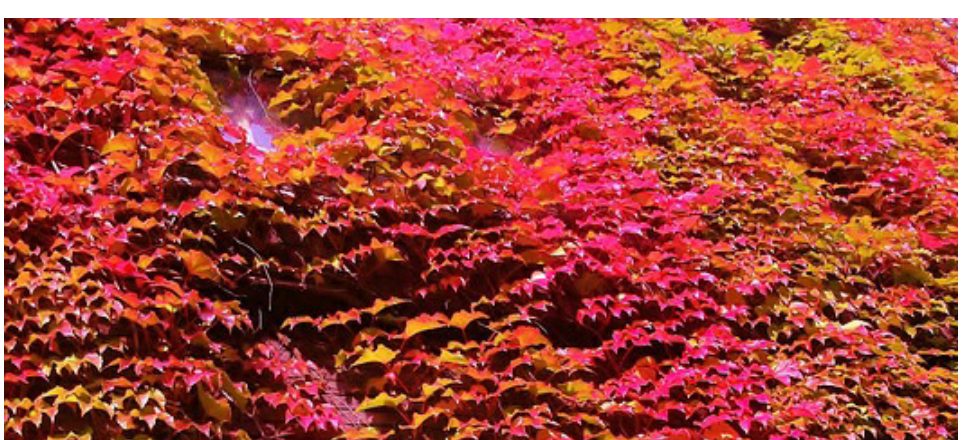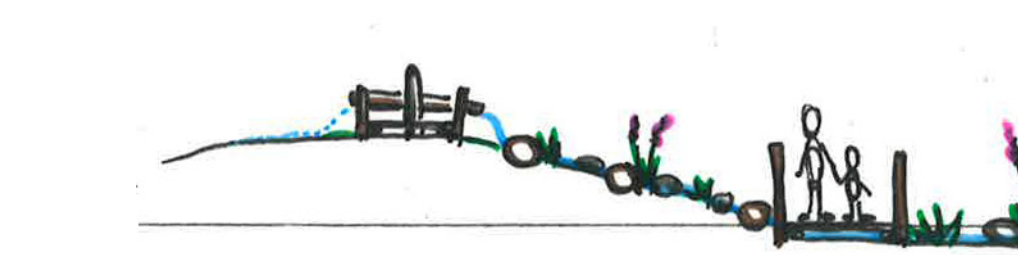

1000 LITER OPVANGVAT REGENWATER, TE GEBRUIKEN OM PLANTEN WATER TE GEVEN MET EEN SLANG. LATEN BEGROEIEN MET KLIMPLANTEN.

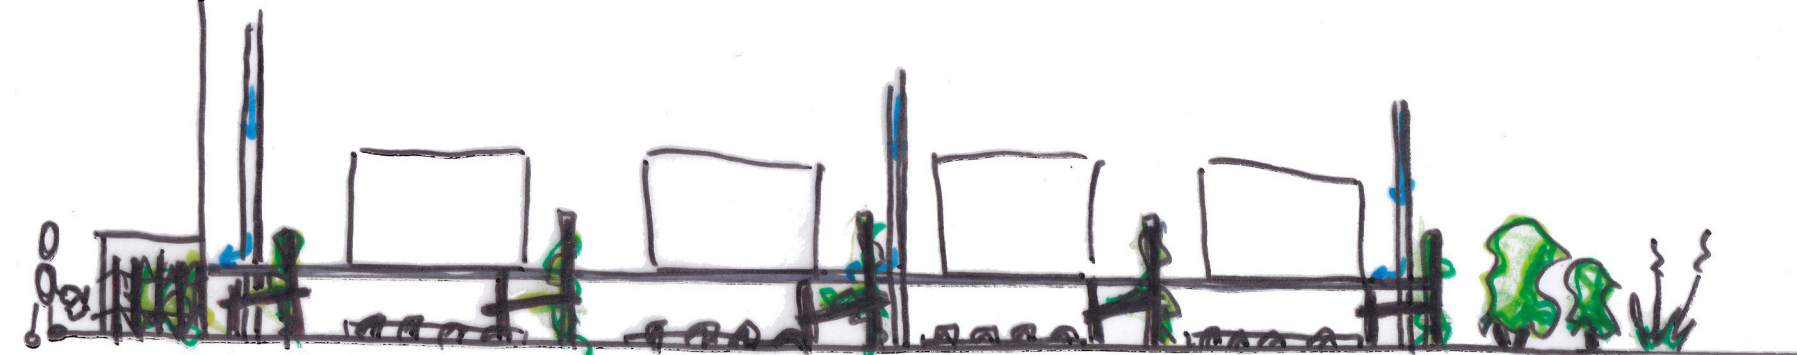

FIETSENSTALLING MET HOUTEN 'NIETJES' WAAR KLIMPLANTEN OVERHEEN KUNNEN GROEIEN. FIETSENREKKEN MET EEN HOEK VAN 45 GRADEN GEBRUIKT WORDEN ZODAT MEER RUIMTE OVERBLIJFT. HIER IS RUIMTE VOOR 24 FIETSEN, EEN DEEL VAN HET GROEN BLIJFT BEWAARD. DE REGENGOTEN WORDEN AAN DEZE KANT AFGEKOPPELD EN NAAR EEN GROOT OPVANGVAT GELEID.



DEFINITIEF ONTWERP BASISCHOOL SINT JORIS
SCHIMMELPENNINCKKADE 2, AMERSFOORT
GETEKEND MEI 2021
SCHAAL 1:100
FORMAAT A0

Sarah Los
Natuurlijke tuinen